



**Prefeitura Municipal de Marataizes
Estado do Espírito Santo**

Secretaria de Governo

Marataizes/ES, 09 de dezembro de 2019.

PMM/AJP/GABINETE/PREFEITO/OF. Nº 78/2019

**Exmo. Erimar da Silva Lesqueves
MD Presidente da Câmara Municipal de Marataizes/ES**

Ref. Processo nº 043240/2019, indicações nº 107/2019

Exmo. Sr.º Presidente

Em atenção ao processo em epígrafe, que encaminha cópias das Indicações acima mencionadas, do nobre Vereador Edmo Carlos Brandão Mendes, a secretaria responsável informa que o projeto já foi elaborado e está em andamento conforme comprovante.

Desde já colocamo-nos à disposição para outros esclarecimentos necessários.

Atenciosamente.


Washington Luiz Machado
Ass. Jurídico Parlamentar – SEMGOV
PREFEITURA MUN. DE MARATAIZES



Cópia

PREFEITURA MUNICIPAL DE MARATAÍZES
Estado do Espírito Santo
SECRETARIA DE OBRAS E URBANISMO

Marataízes – ES, 21 de novembro de 2019.

SEMOU – MEMO. 197/2019

Do
Secretario Municipal de Obras e Urbanismo
Sr. Ricardo Pepe Reis

Ao Exmo.
Prefeito Municipal de Marataízes
Sr. Robertino Batista da Silva



REQUERIMENTO
Nº 046177/2019
SEC MUN DE OBRAS

SEMOU-MEMO. 197/2019

27/11/2019
09:36:51

Chave de acesso consulta WEB
300646240662019


Vimos com as nossas cordiais saudações, solicitar a vossa excelência o deferimento para abertura de processo licitatório, visando a contratação de empresa para executar a Obra de Construção da Praça Tiradentes, localizada entre as Ruas Tiradentes e Rosália Mignoni, conforme projeto básico anexo, no valor total estimado de R\$ 47.373,44 (quarenta e sete mil, trezentos e setenta e três reais e quarenta e quatro centavos).

A despesa será custeada através da fonte de recurso royalties do petróleo, ficha 482, com inicio previsto para janeiro de 2020.


Sem mais, despedimos com votos de estima e elevada consideração.

Respeitosamente,

RICARDO PEPE REIS
Secretário Municipal de Obras e Urbanismo

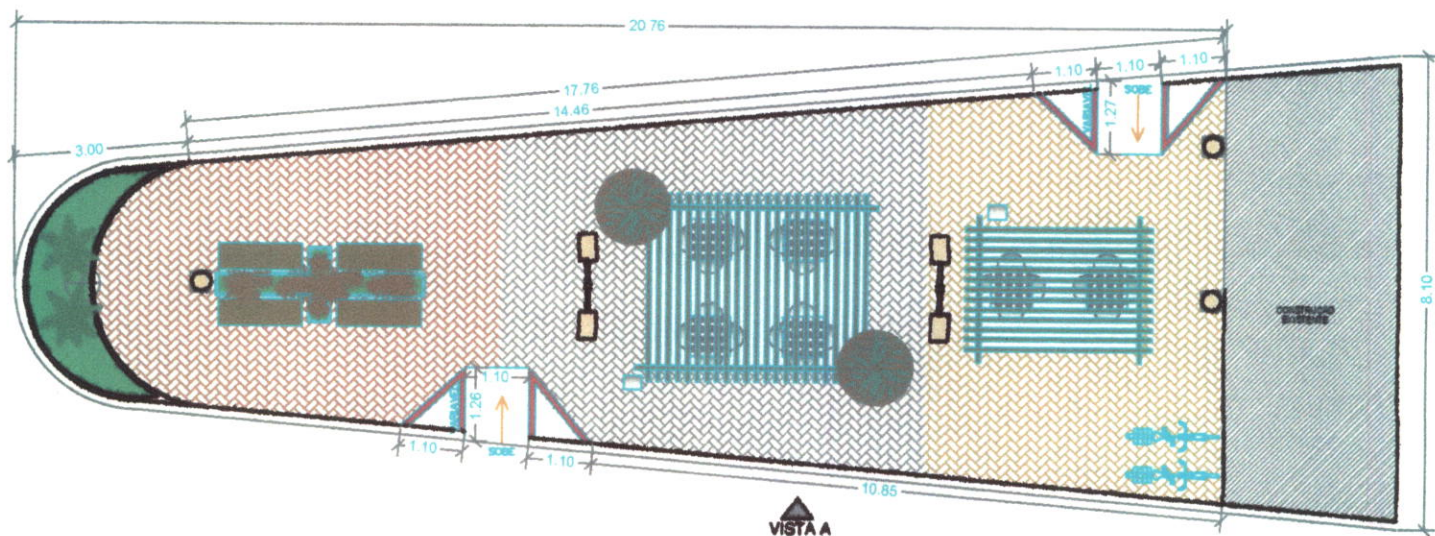

PLANTA BAIXA
 ESCALA: 1/125

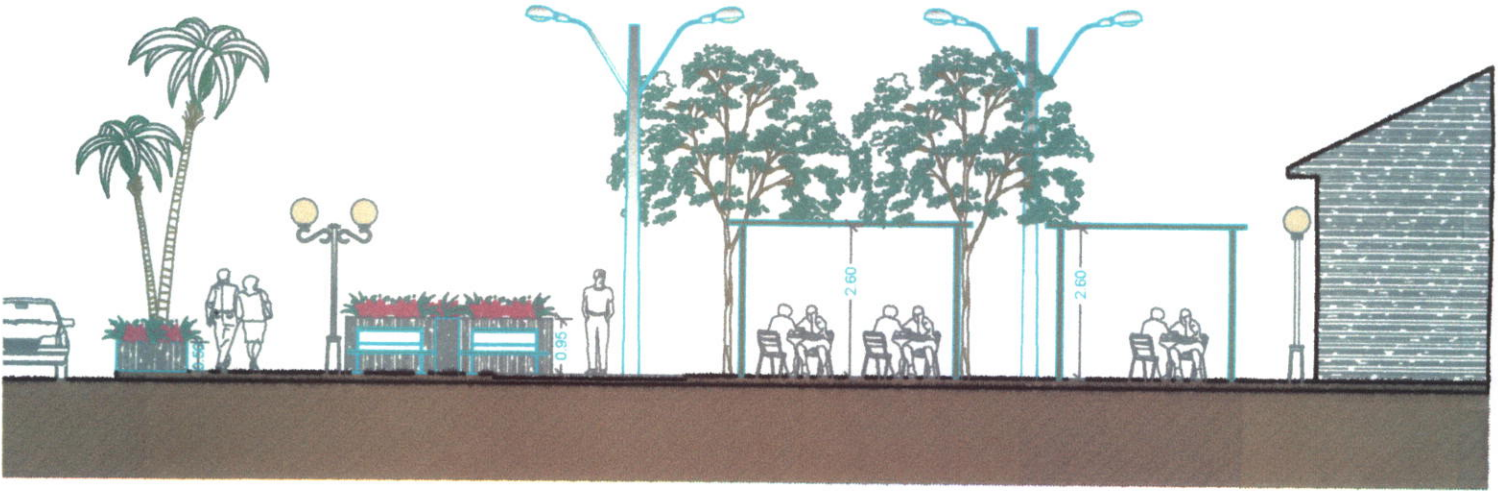

VISTA A
 ESCALA: 1/125

Prefeitura Municipal de Marataizes
Ralph R. P. Junior
Diretor de Acompanhamento de Obras
Eng. Civil - CREA-ES 0045493 D

Marataizes

Título PRAÇA TIRADENTES - CIDADE NOVA			NOVEMBRO / 2019 DATA
Empresa			Nº do Processo
Lote	Escala 1/125	Verificação	
Prancha FOLHA 1/1		Aprovação	
Resp. Desenho Pedro Ernesto Barboza Sad			